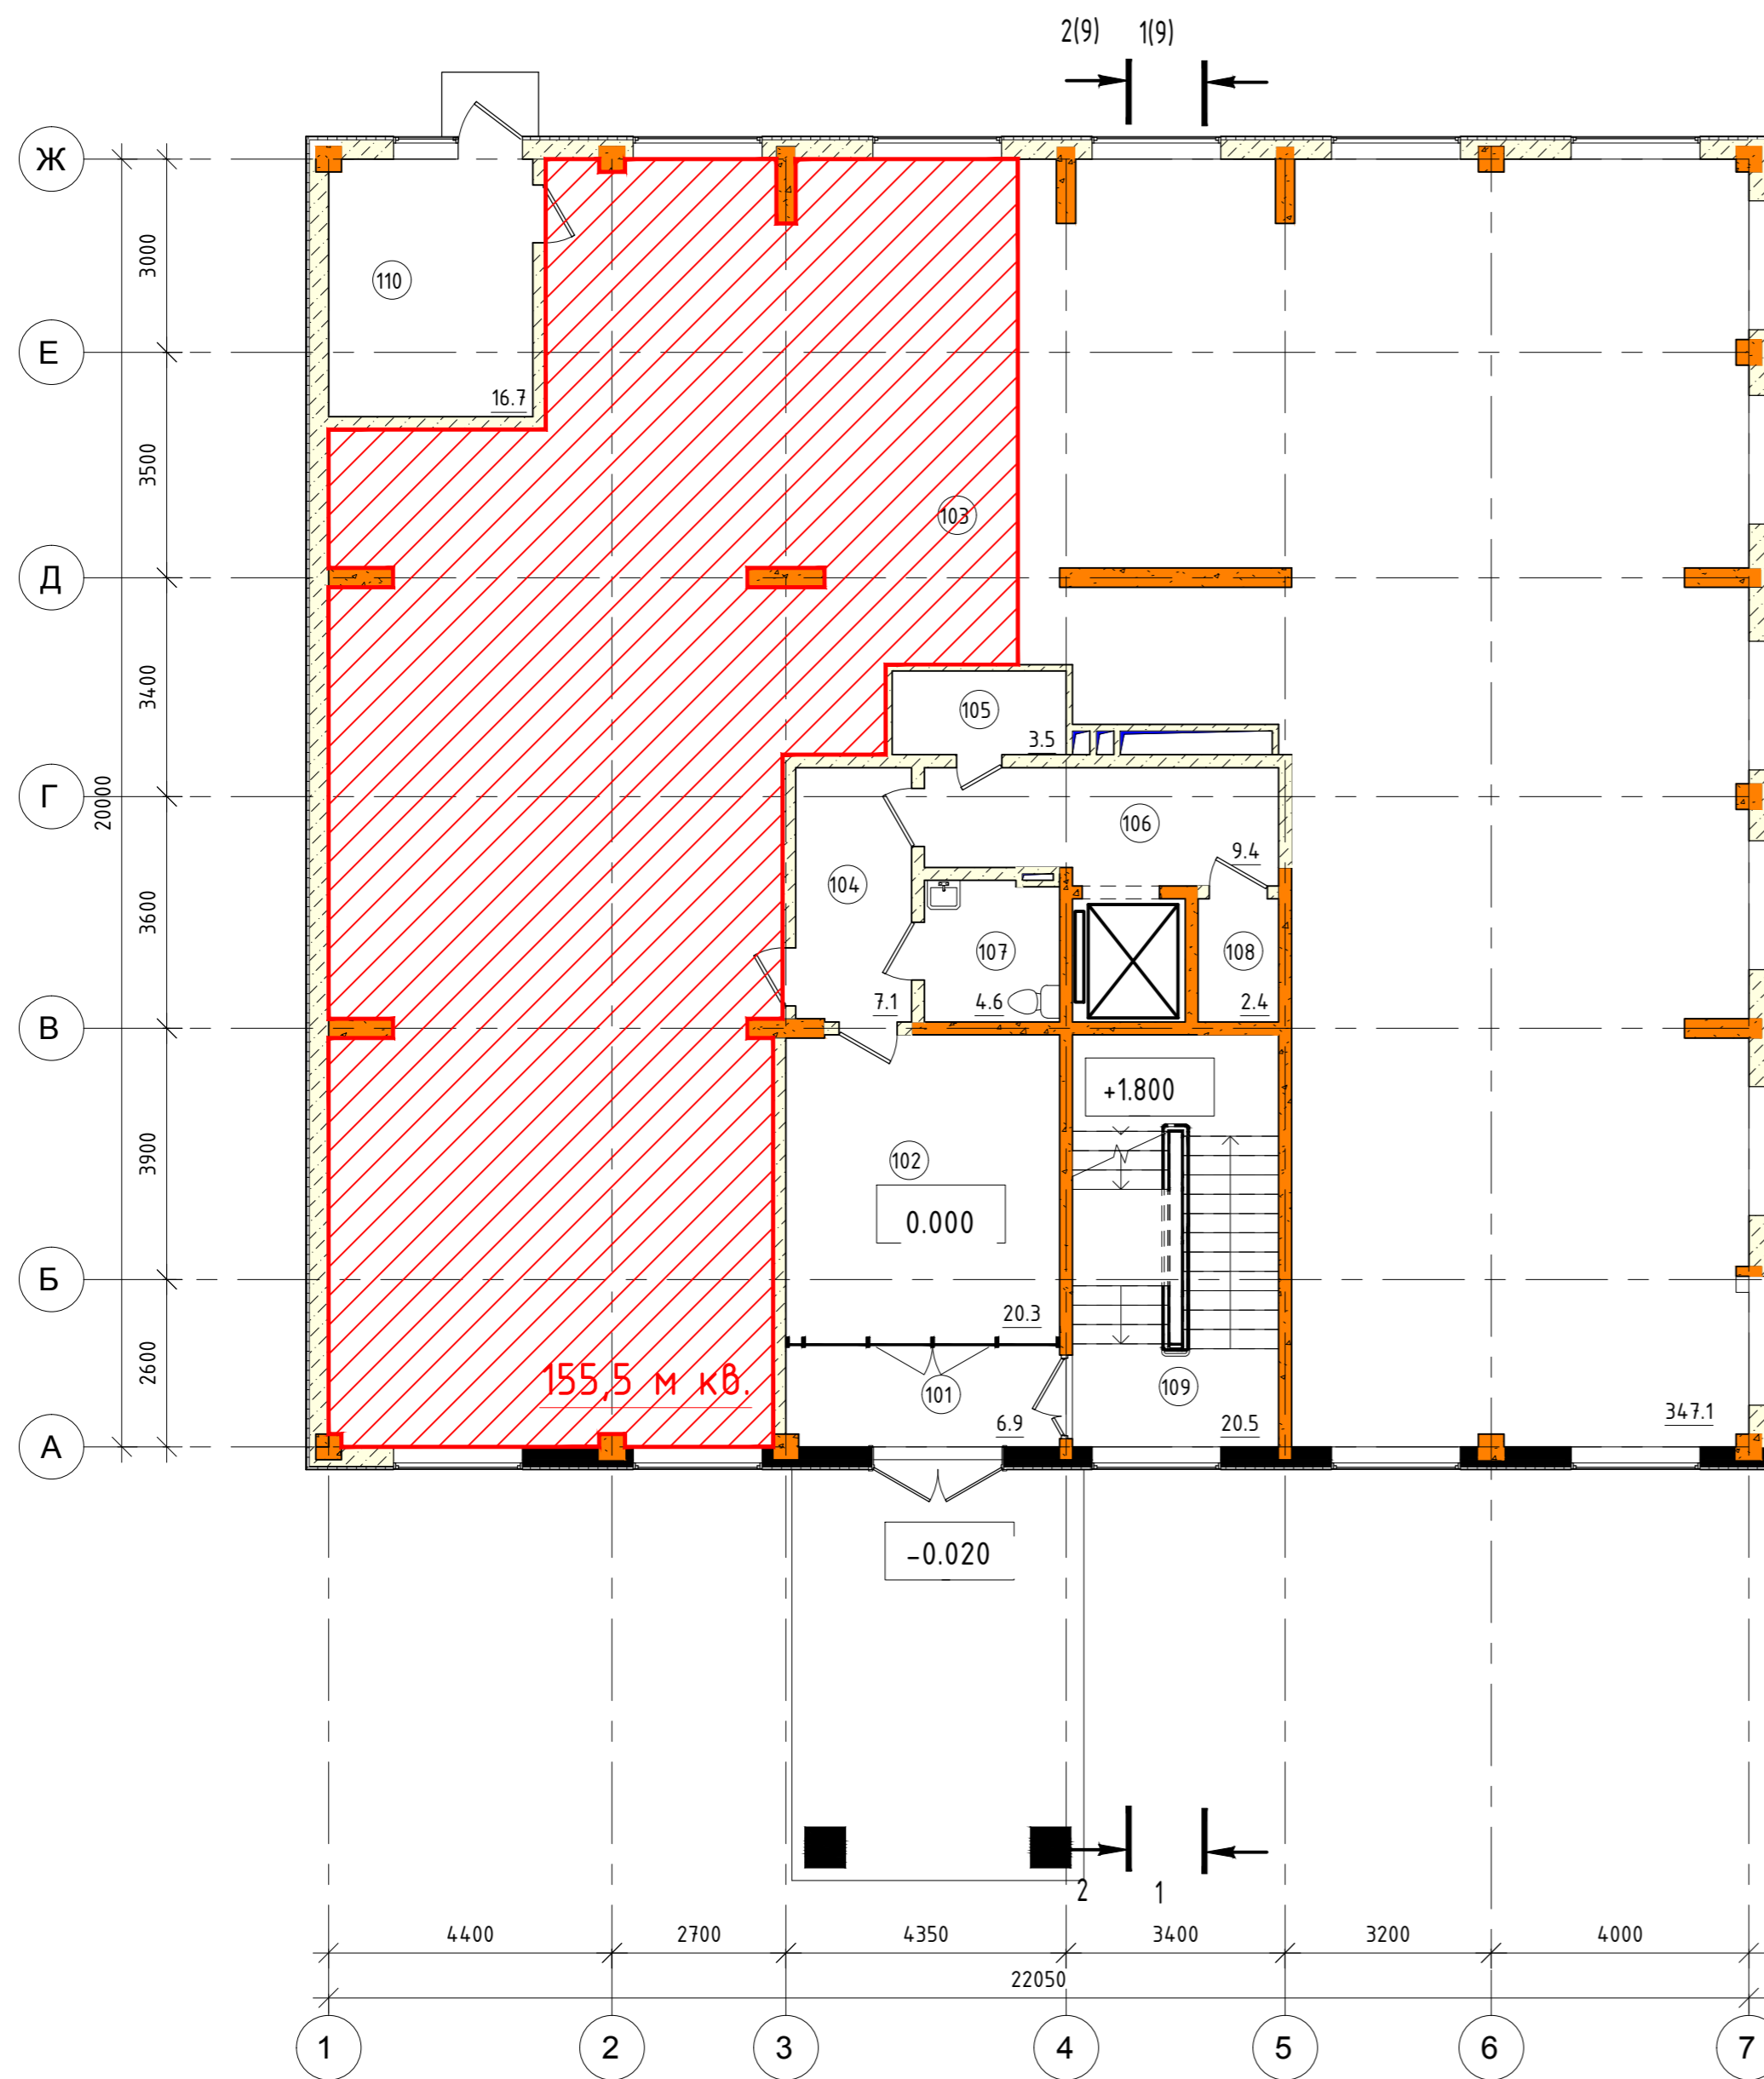


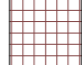
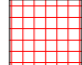
План на відм. 0,000

Експлікація приміщень на відм. 0,000

| Номер приміщення | Найменування | Площа | Кат. приміщення |
|------------------|---------------------|-----------------------|-----------------|
| 101 | Тамбур | 6.9 м ² | |
| 102 | Хол | 20.3 м ² | |
| 103 | Офісне приміщення | 34.7.1 м ² | |
| 104 | Коридор | 7.1 м ² | |
| 105 | Підсобне приміщення | 3.5 м ² | |
| 106 | Ліфт. хол | 9.4 м ² | |
| 107 | С/в для інвалідів | 4.6 м ² | |
| 108 | Підсобне приміщення | 2.4 м ² | |
| 109 | Сходова клітка | 20.5 м ² | |
| 110 | Приміщення топочної | 16.7 м ² | |



Функціональне призначення

-  Приміщення загального значення
-  Технічні приміщення

| 03/01-2019 | | | | | |
|---|--------|--------|--------|--------|-------|
| "Реконструкція будівлі під багатоквартирний житловий будинок з об'єктами торгово-розважальної інфраструктури" за адресою: м. Одеса, Приморський р-н, пер. Успенський, 11. (Коригування) | | | | | |
| Зм. | Кільк. | Аркуш | № док. | Підпис | Дата |
| Розроб. | | Сліпич | | | 02.19 |
| Перевірив | | Усачов | | | 02.19 |
| | | Сліпич | | | 02.19 |
| Житловий будинок | | | | Стадія | Аркуш |
| План поверху на відм. 0,000 | | | | П | 3 |
| ТОВ "Індалстріал констракшн груп" | | | | | |